


МНОГОФАМИЛНА ЖИЛИЩНА СГРАДА
на УПИ XIV-275, кв.2650

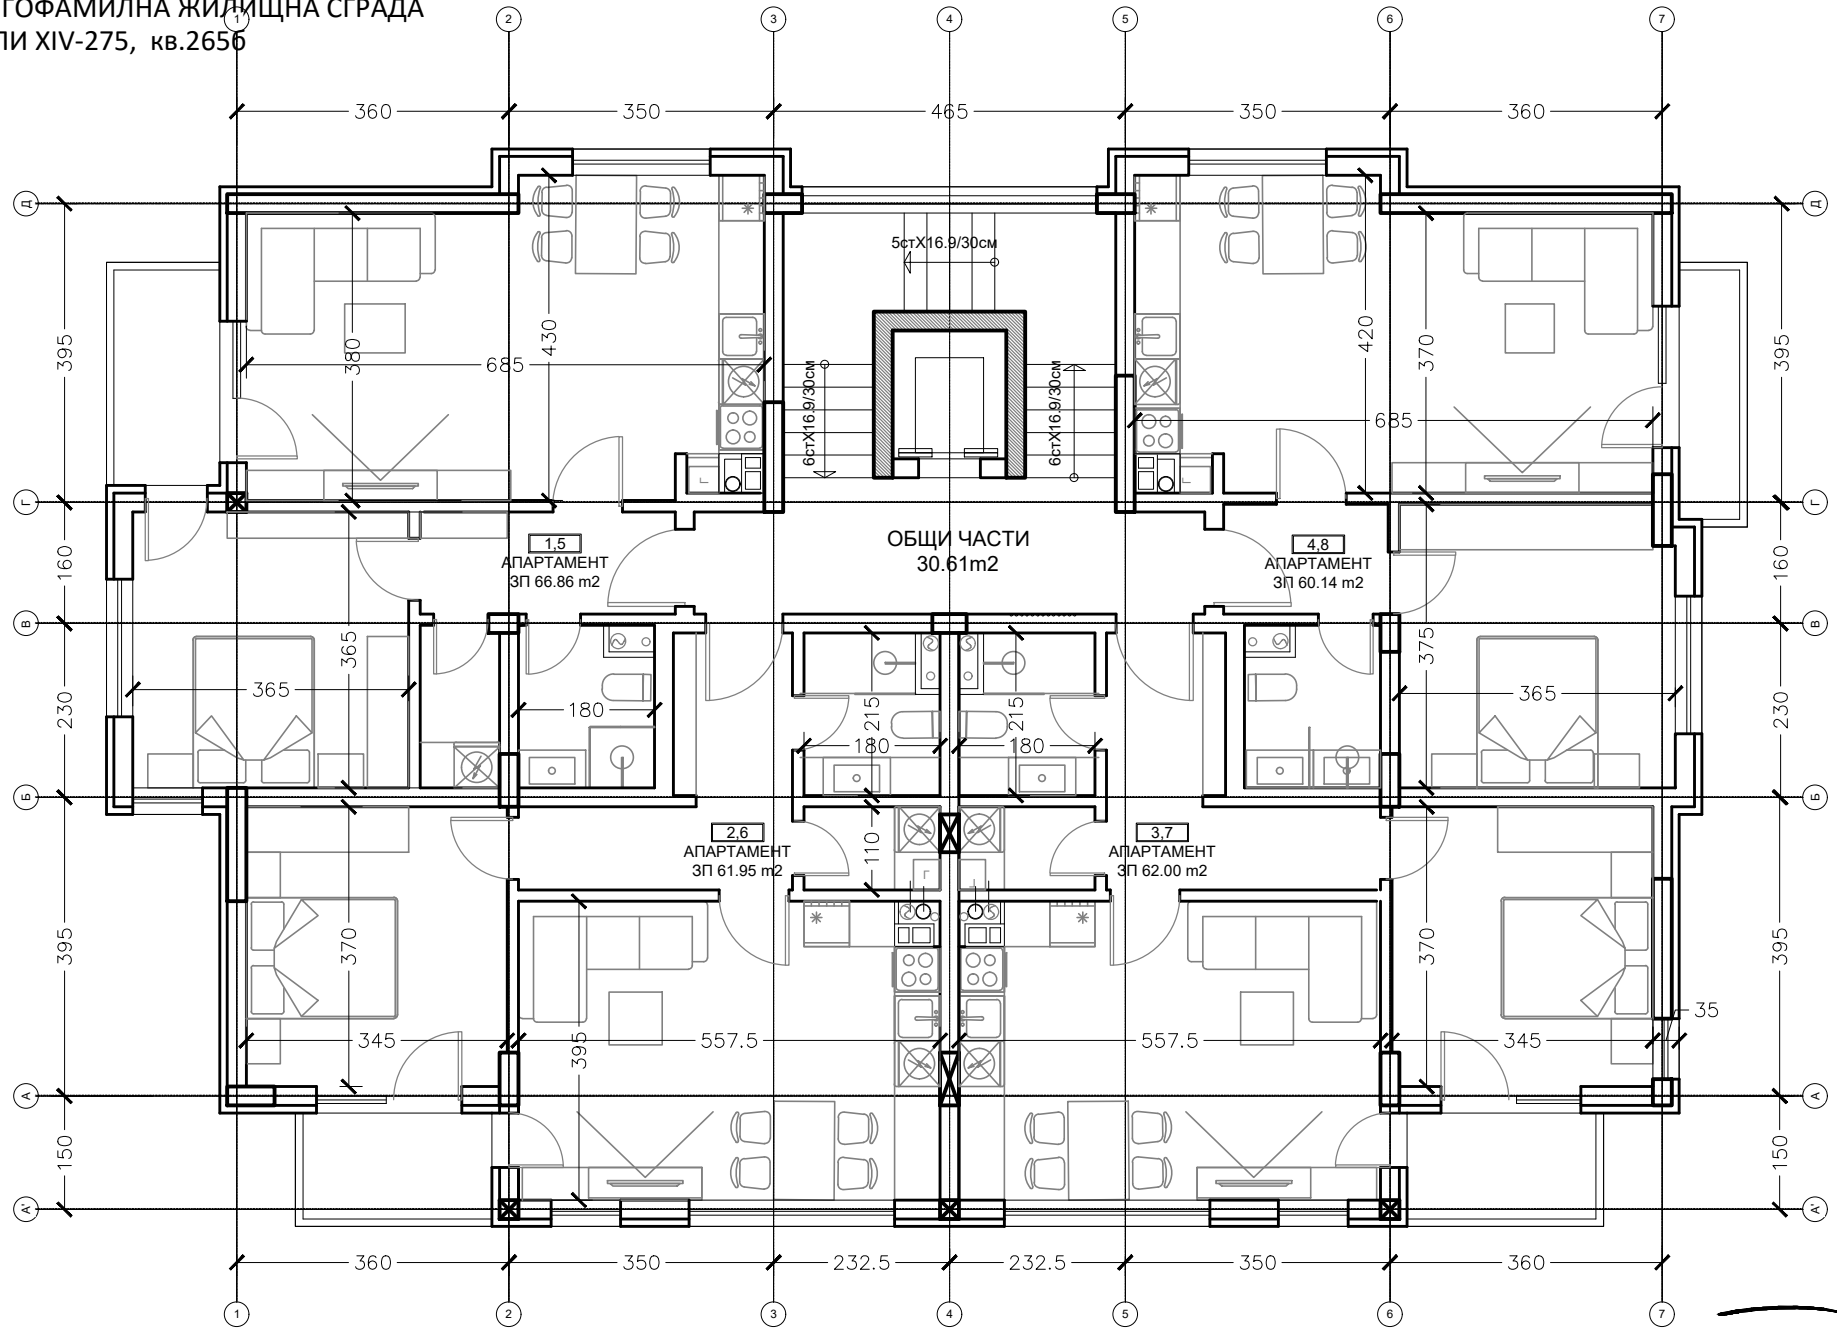

ТИПОВ ЕТАЖ 2-3
ОБЩА ЗП 281.57m²

АРХИТЕКТУРНО СТУДИО СКИЦА
tel: +359 2 4018040 fax: +359 2 4018041
email: info@skicastudio.com