


МНОГОФАМИЛНА ЖИЛИЩНА СГРАДА
на УПИ XIV-275, кв.2656

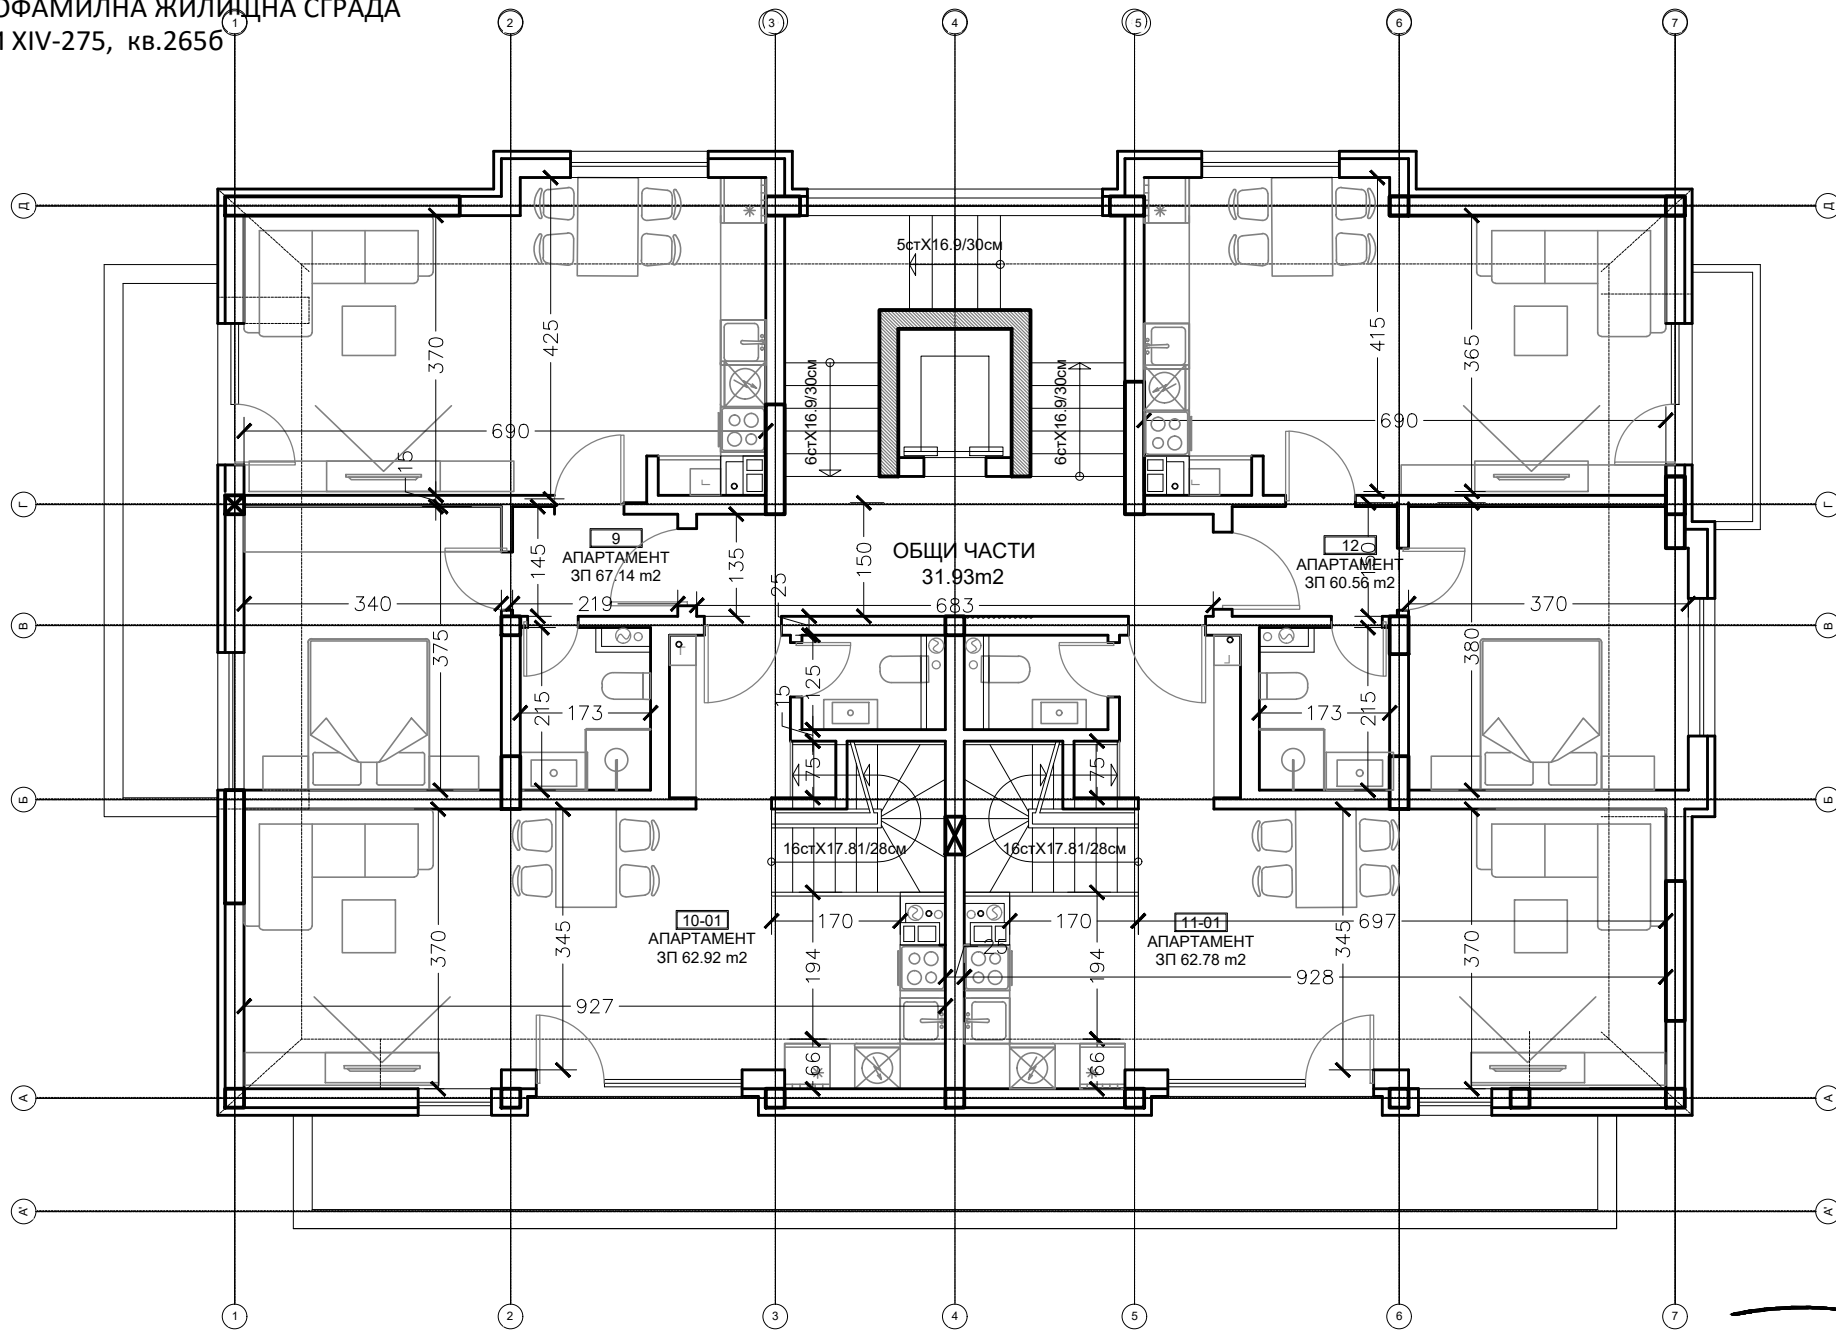

РАЗПРЕДЕЛЕНИЕ
ПОДПОКРИВЕН ЕТАЖ 1
ОБЩА ЗП 281.57m2

АРХИТЕКТУРНО СТУДИО СКИЦА
tel: +359 2 4018040 fax: +359 2 4018041
email: info@skicastudio.com